


Plano San Simon

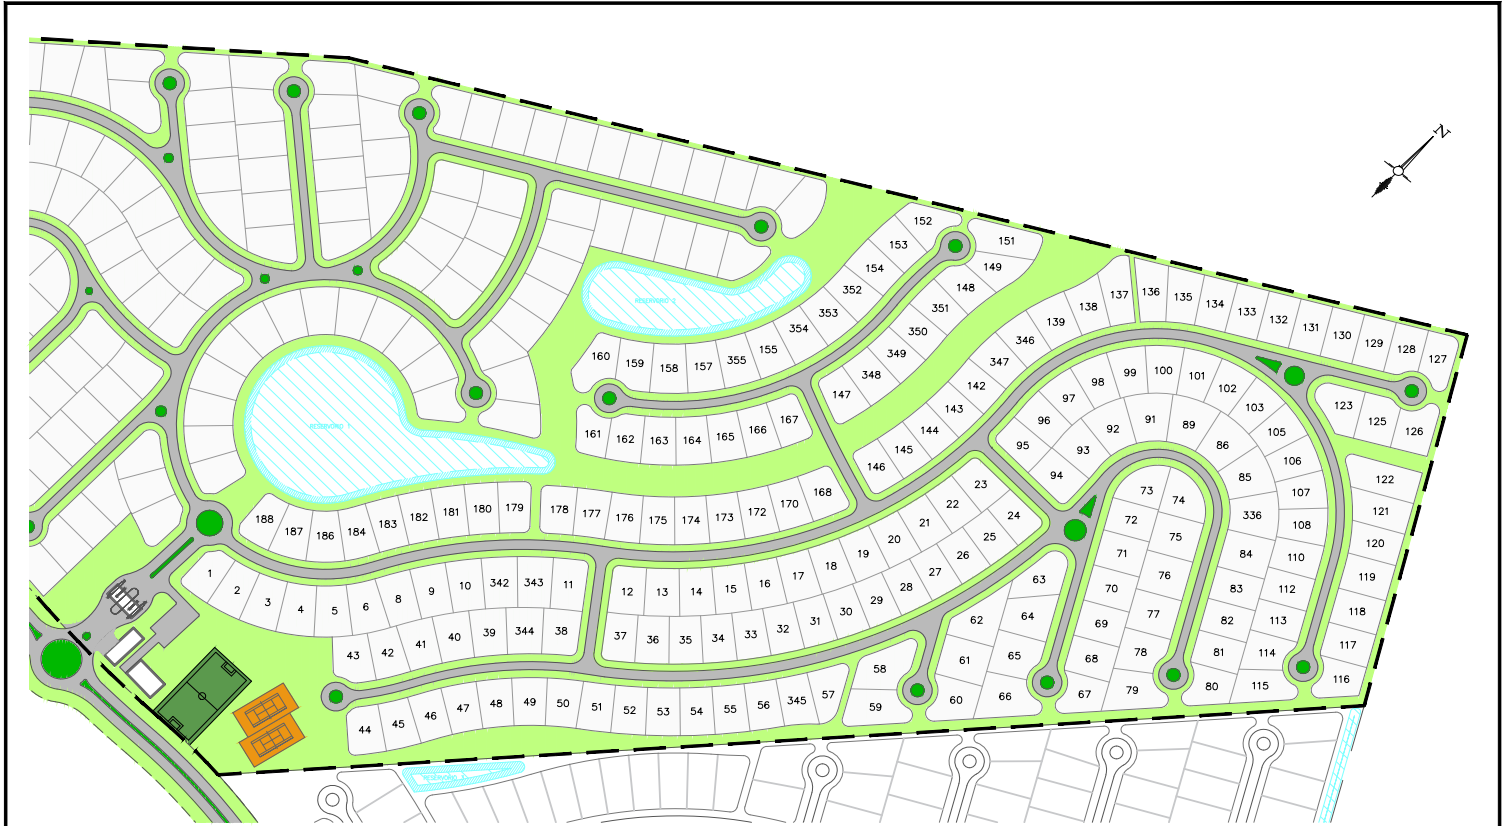

ESTE PLANO ES PRELIMINAR E ILUSTRATIVO Y PODRÁ SUFRIR MODIFICACIONES

Desarrollo Integral:

EIDICO
Emprendimientos Inmobiliarios de Interés Común

Desarrollo:

Desarrollo Urbanístico

BARRIO SAN SIMÓN I

Ezeiza - Provincia de Buenos Aires